


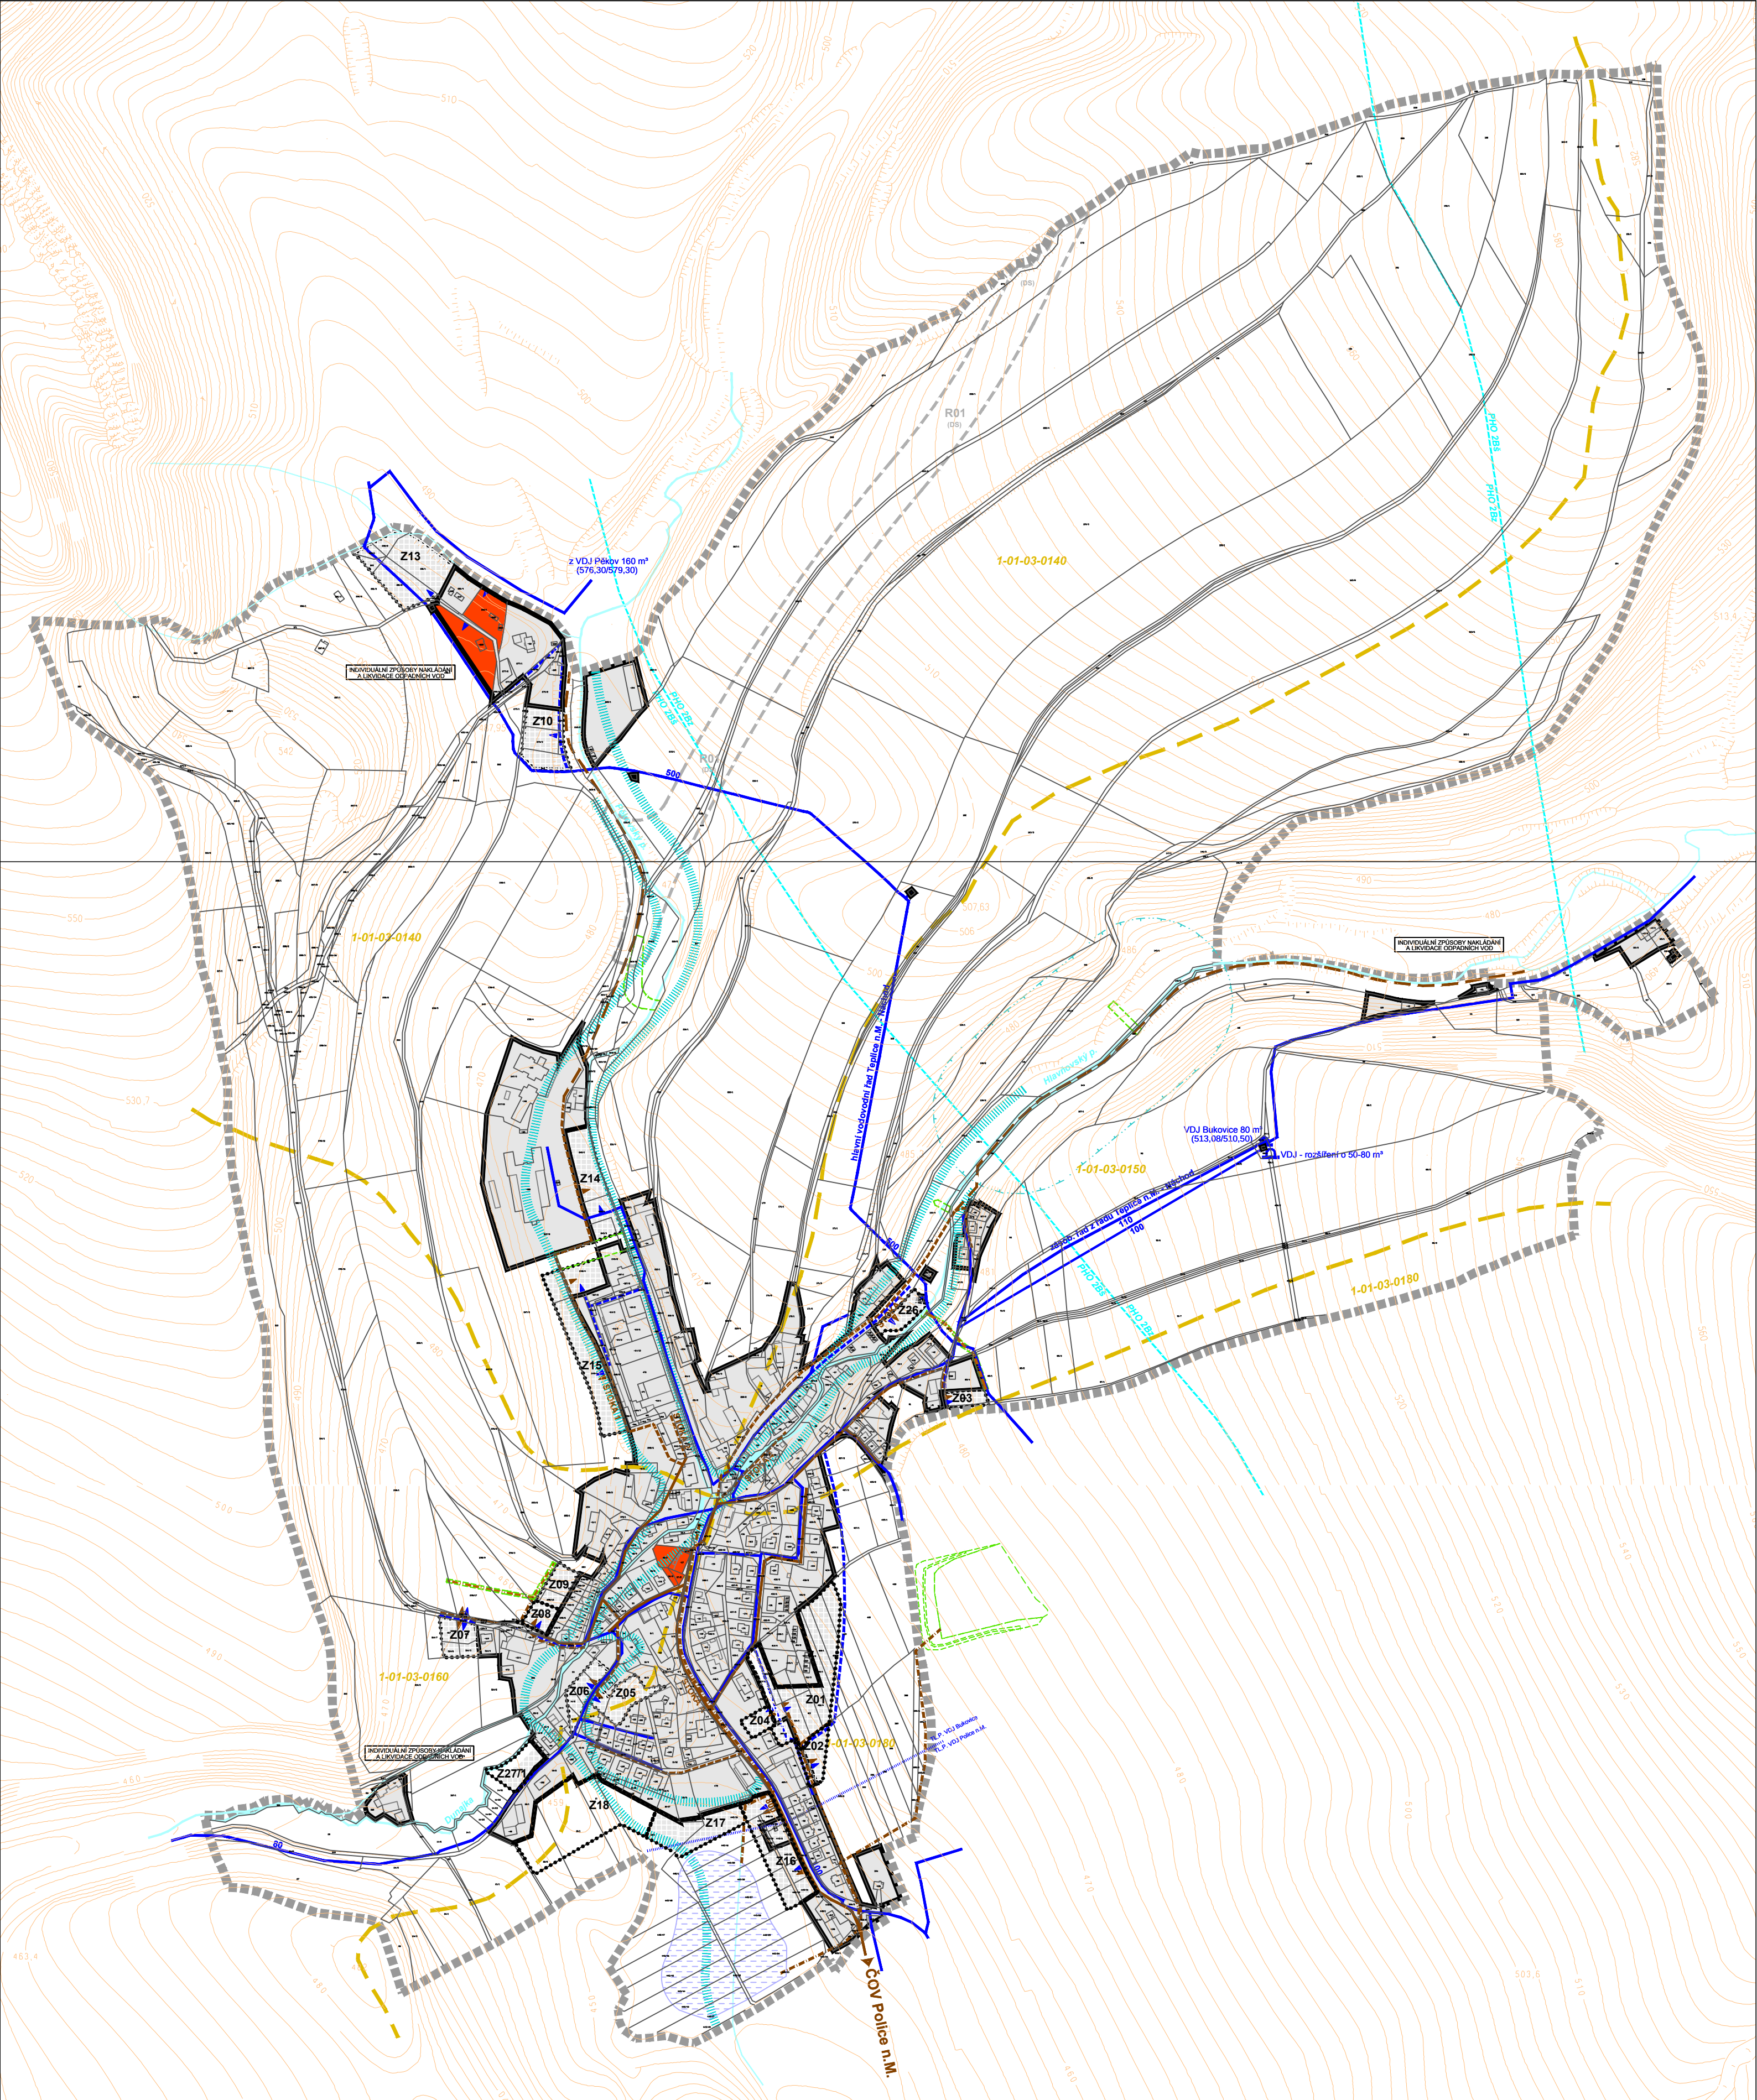

ÚZEMNÍ PLÁN BUKOVICE

Úplné znění po Změně č. 1

I.2.b2 VODNÍ HOSPODÁŘSTVÍ

STAV	NÁVRH	REZERVA	
			HRANICE ŘEŠENÉHO ÚZEMÍ, HRANICE OBCE
			ZASTAVĚNÉ ÚZEMÍ ke dni 15.03.2019
			ZASTAVITELNÉ PLOCHY
			PLOCHY ÚZEMNÍCH REZERV
			VODNÍ TOKY A PLOCHY
			HYDROGEOLOGICKÉ POVODÍ 4. ŘÁDU
			CHRÁNĚNÁ OBLAST PŘÍROZENÉ AKUMULACE VOD POLICKÁ PÁNEV / celé řešené území
			PÁSMO HYGIENICKÉ OCHRANY VODNÍHO ZDROJE - POLICKÁ KŘÍDOVÁ PÁNEV, STUPEŇ 2B (z... zlomové, š ... širší)
			ÚZEMÍ ZASAŽENÉ POVODNÍ (dle POVODŇOVÉHO PLÁNU OBCE)
			ROZLIVOVÁ ÚZEMÍ
			PROTIPOVODŇOVÁ A PROTIEROZNÍ OPATŘENÍ

VODOVODY			
			VODOVOD
			VODOJEM
			HRANICE TLAKOVÝCH PÁSEM

KANALIZACE			
			KANALIZACE - JEDNOTNÁ / SPLAŠKOVÁ
			KANALIZACE - DEŠŤOVÁ, ODLEHČOVACÍ STOKA
			ZÁCHYTNÝ PŘÍKOP

ÚZEMNÍ PLÁN BUKOVICE po Změně č.1			
Ing.arch. Pavel Metelka Čajkovského 958, 500 09 Hradec Králové 9 IČO: 04415248, DIČ: CZ6810130008 +420 723 663 083, pavel.metelka@upcmil.cz		OBJEDNATEL: Obec Bukovice Bukovice 78, 549 54 Bukovice	
OPROJEKTOVATEL: Ing. arch. Pavel Metelka		AUTORIZACE: ČKA 04 178 (A.1)	
VYPRACOVATEL: Ing. arch. Pavel Metelka		PORADNATEL: Městský úřad Náchod, odbor výstavby a územního plánování Masarykovo náměstí 40, 547 01 Náchod	
SLOŽENÍ ÚZEMNÍ PLÁNOVACÍ DOKUMENTACE:		ZÁKAZNÍKOVÉ ČÍSLO:	
ÚZEMNÍ PLÁN		0006	
NÁZEV ČÁSTI:		DATUM VYHOTOVENÍ:	
GRAFICKÁ ČÁST		10. 2019	
NÁZEV VÝKRESU:		MĚŘÍTKO:	
VODNÍ HOSPODÁŘSTVÍ		1: 5000	
		FORMÁT:	
		6x A4	
		ČÍSLO VÝKRESU:	
		I.2.b2	